



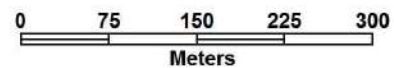

Карта градостроительного зонирования
и зон с особыми условиями использования территории
д.Фролово МО СП "Село Совхоз им. Ленина"
Дзержинского района Калужской области.

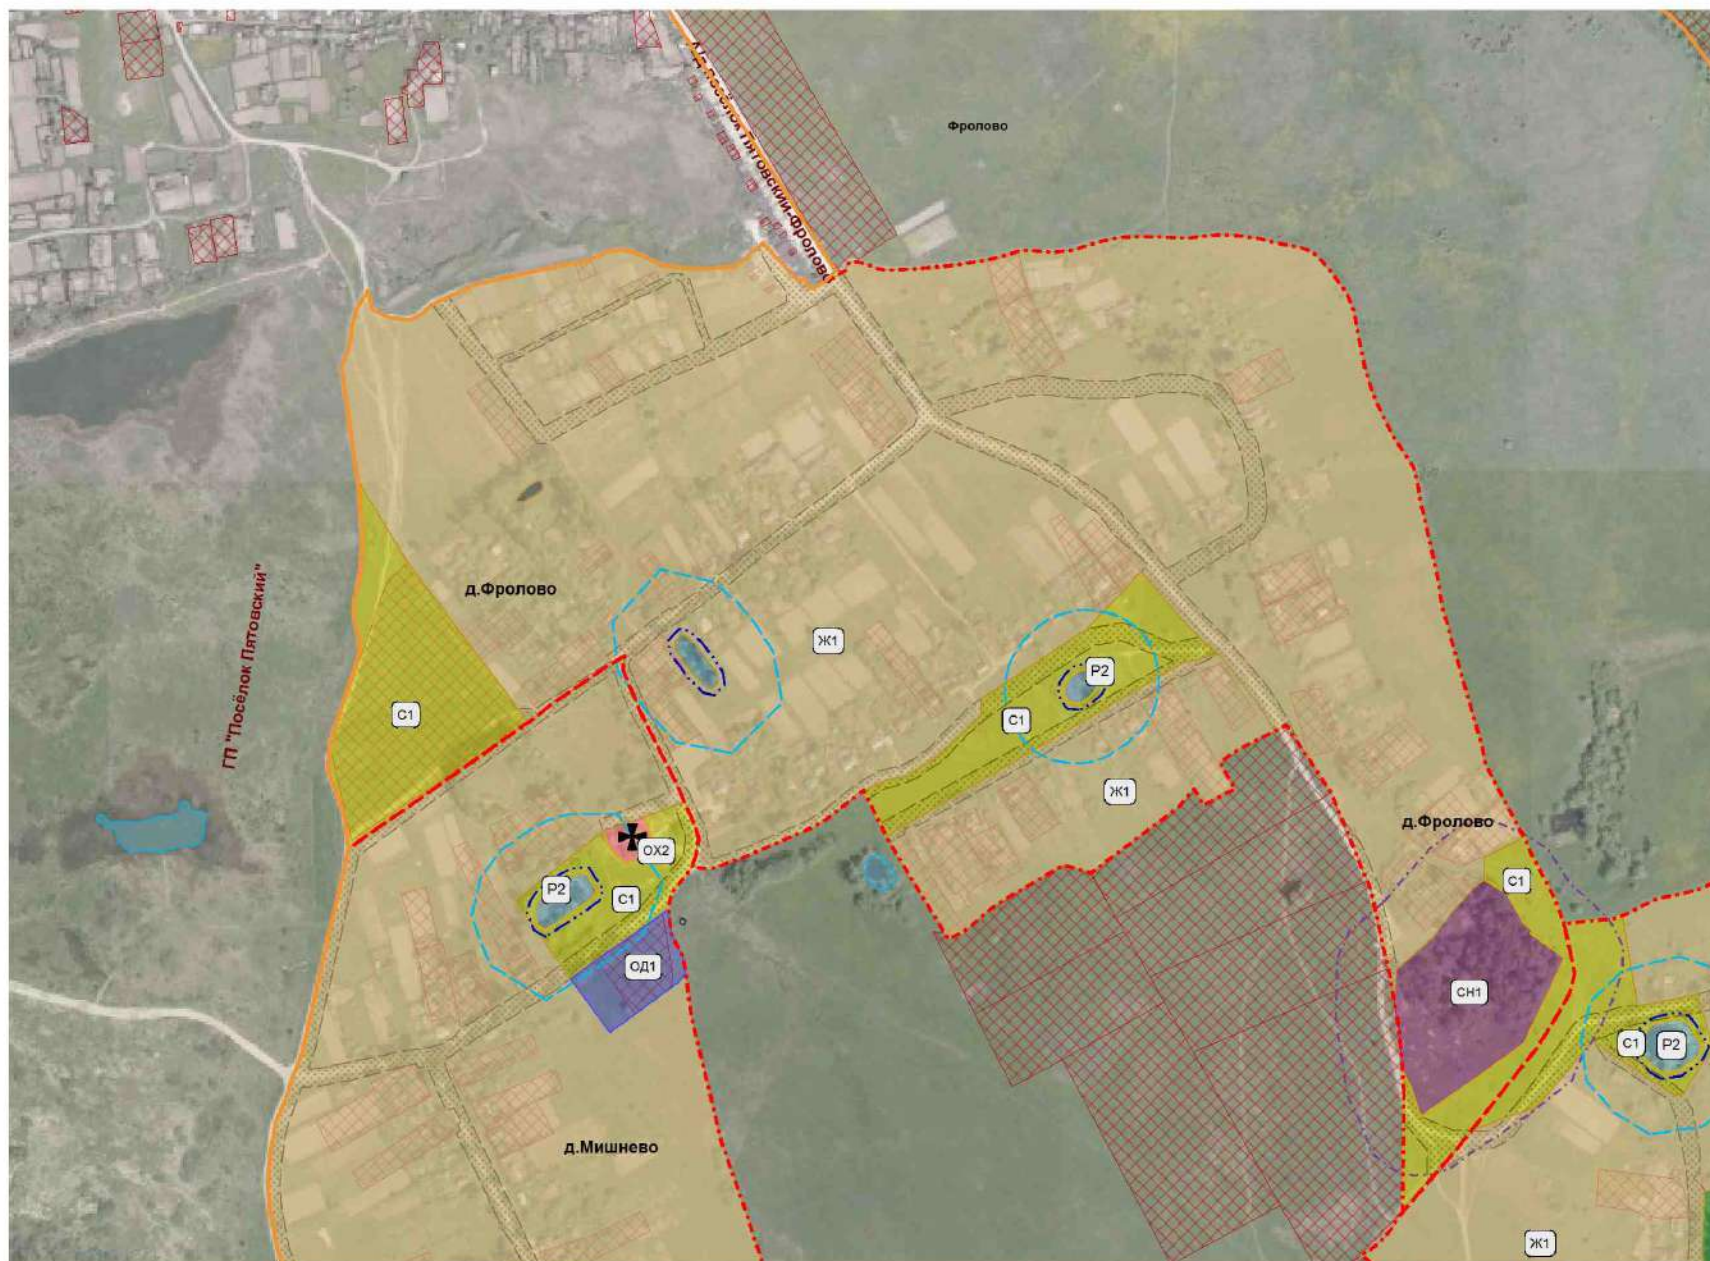

Приложение № 1.10
к Правилам землепользования и застройки
Утвержденных: Решением Сельской
Думы МО Сельское поселение
"Село Совхоз им. Ленина"
№ _____ от _____ г.



Глава МО Сельское поселение "Село Совхоз им.Ленина" _____

Примечание:
Границы НП - условные
Условные обозначения
прилагаются