


Карта градостроительного зонирования
и зон с особыми условиями использования территории
д. Кирьяново МО СП "Село Совхоз им. Ленина"
Дзержинского района Калужской области.



Примечание:
Границы НП - условные
Условные обозначения
прилагаются

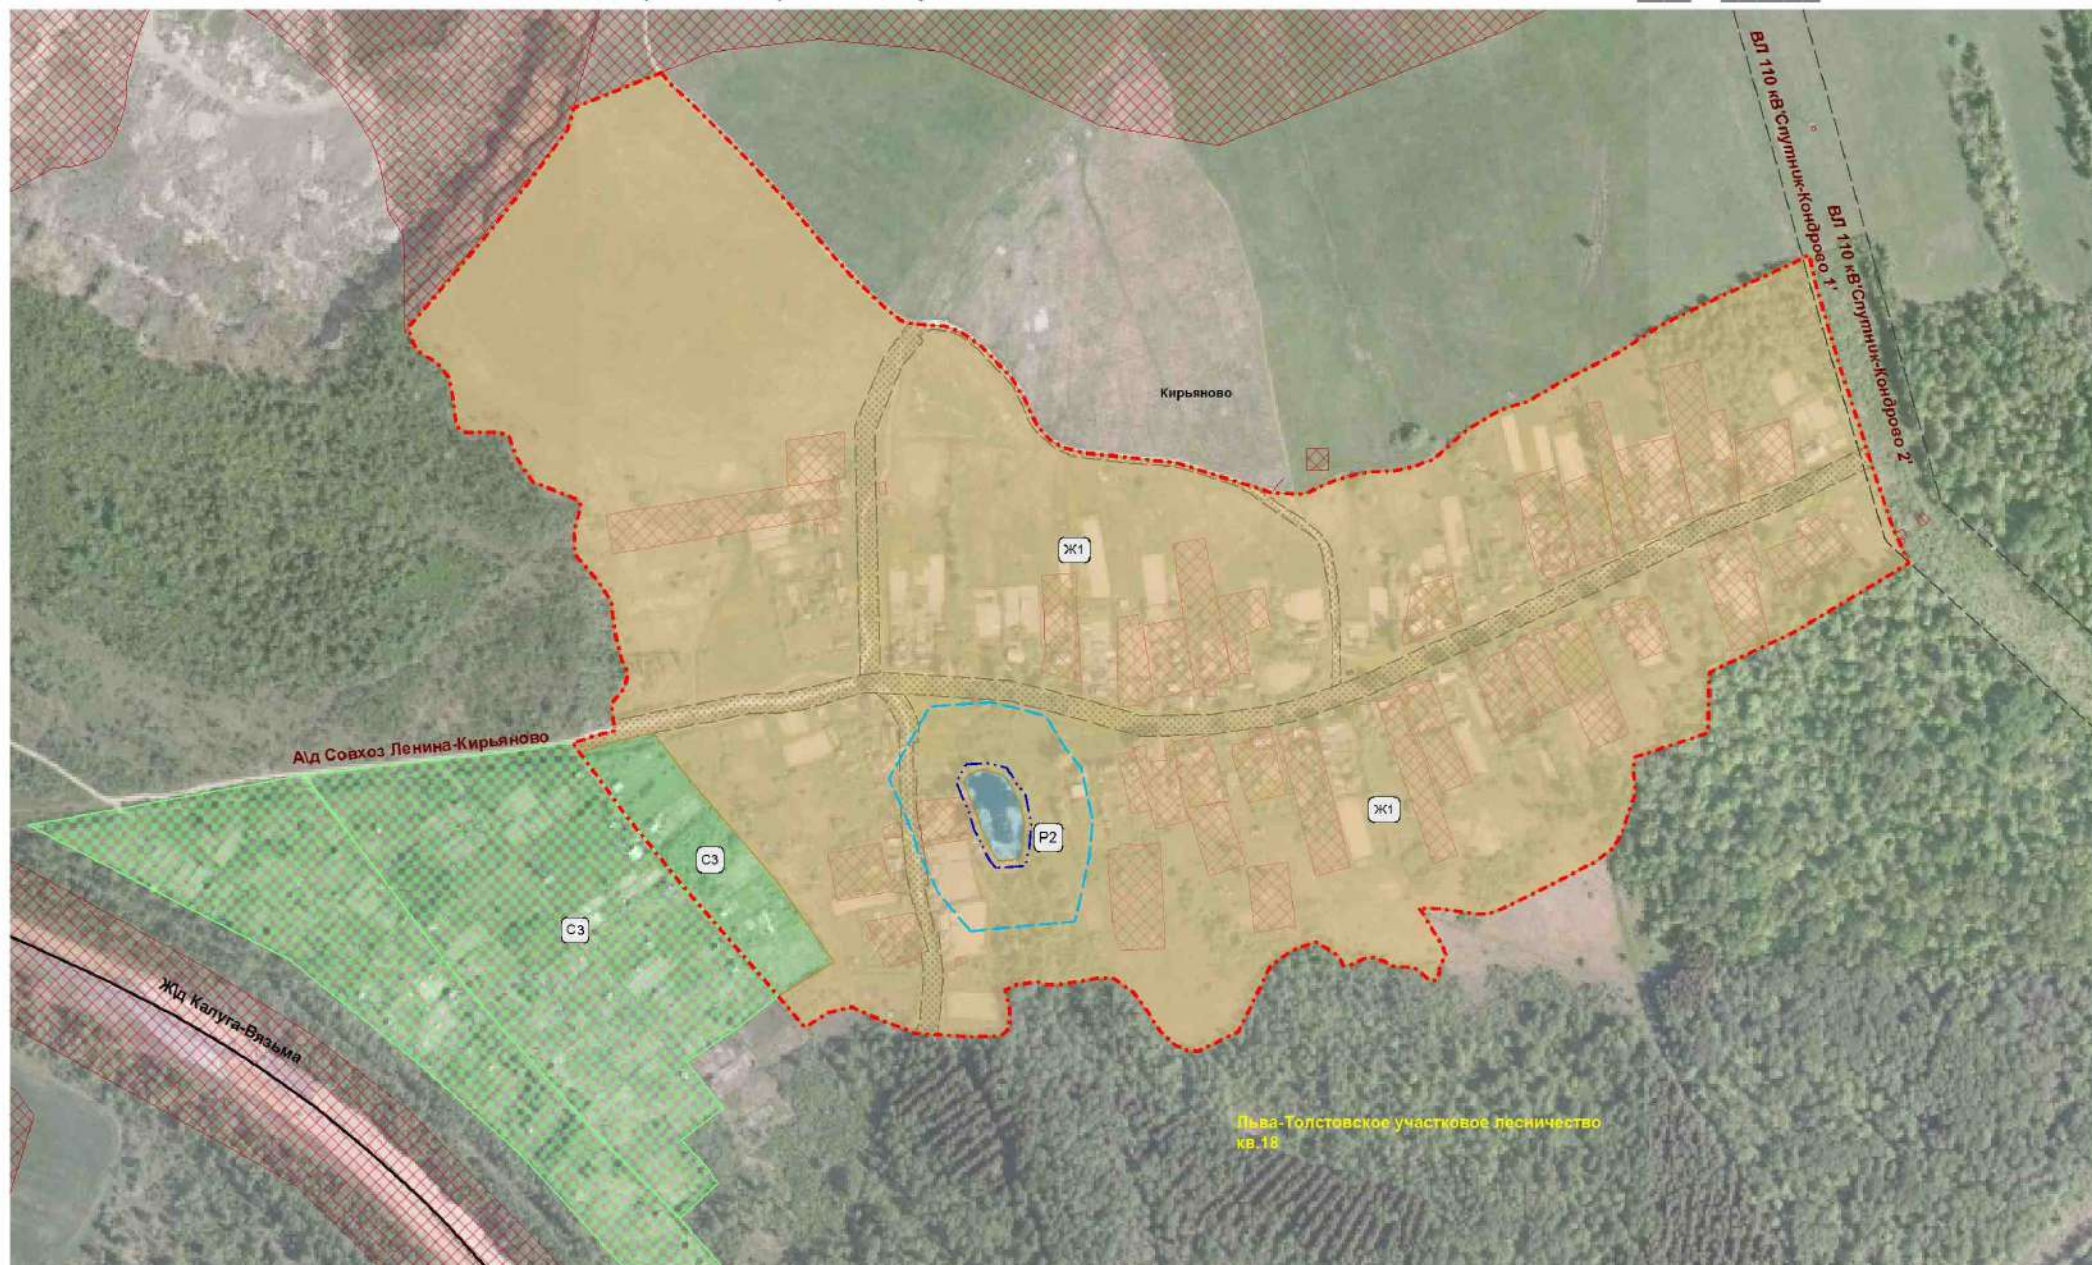