


Фрагмент карты градостроительного зонирования  
и зон с особыми условиями  
использования территории д.Крюково  
МО СП "Село Совхоз им. Ленина"  
Дзержинского района  
Калужской области.



МАСШТАБ 1 : 3300

Условные обозначения  
прилагаются. Приложение 1.14

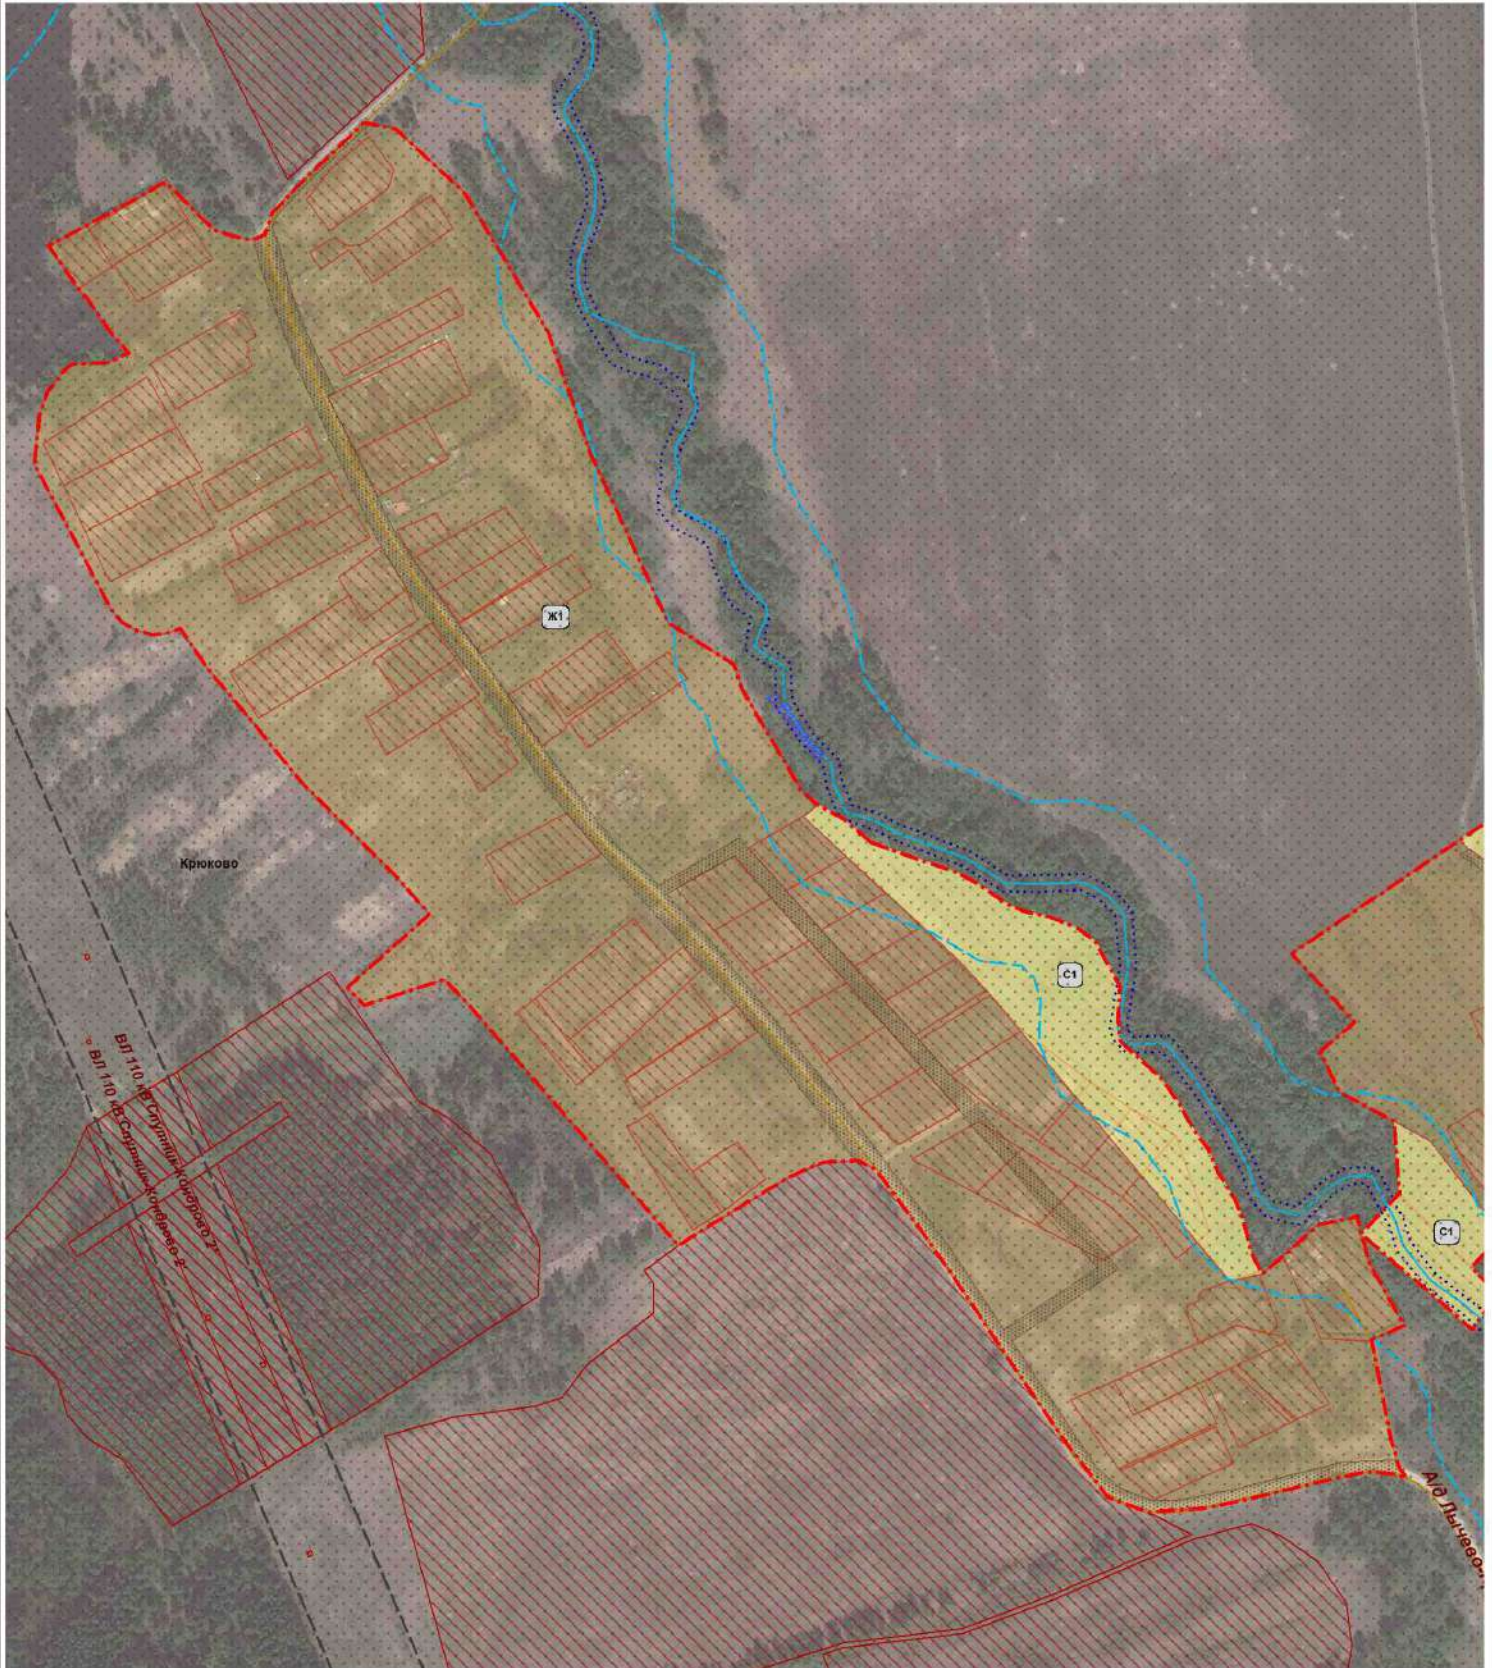

Третья подзона границы приаэродромной территории  
международного аэропорта Калуга