



Карта градостроительного зонирования
и зон с особыми условиями использования территории
д.Мишнево МО СП "Село Совхоз им. Ленина"
Дзержинского района Калужской области.

Приложение № 1.12
к Правилам землепользования и застройки
Утвержденных: Решением Сельской
Думы МО Сельское поселение
"Село Совхоз им. Ленина"
№ _____ от _____ г.

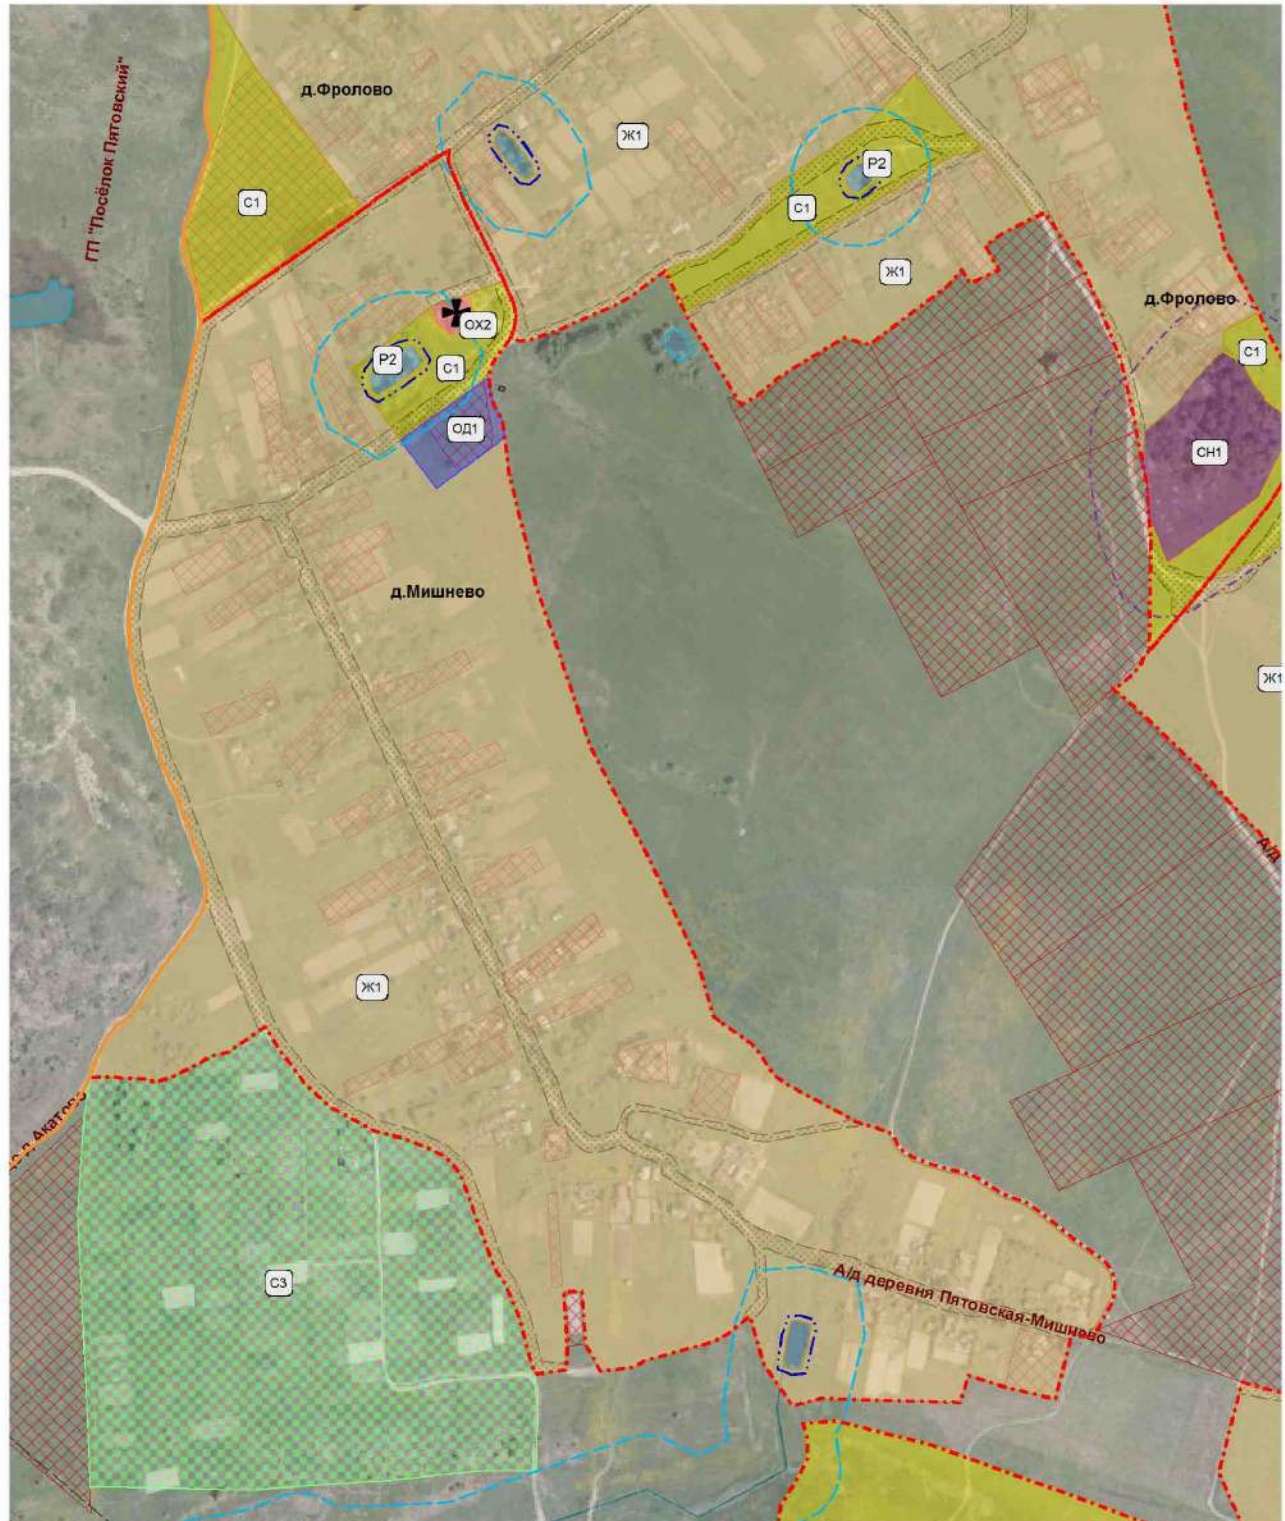

Примечание:
Границы НП - условные

Условные обозначения
прилагаются

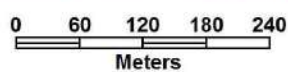

Объекты культурного наследия:



Церковь Петра и Павла,
православная, приходская, с
трапезной и колокольной