


Фрагмент карты градостроительного зонирования
и зон с особыми условиями
использования территории д.Васильевское
МО СП "Село Совхоз им. Ленина"
Дзержинского района
Калужской области.



МАСШТАБ 1 : 5000

Условные обозначения
прилагаются. Приложение 1.14

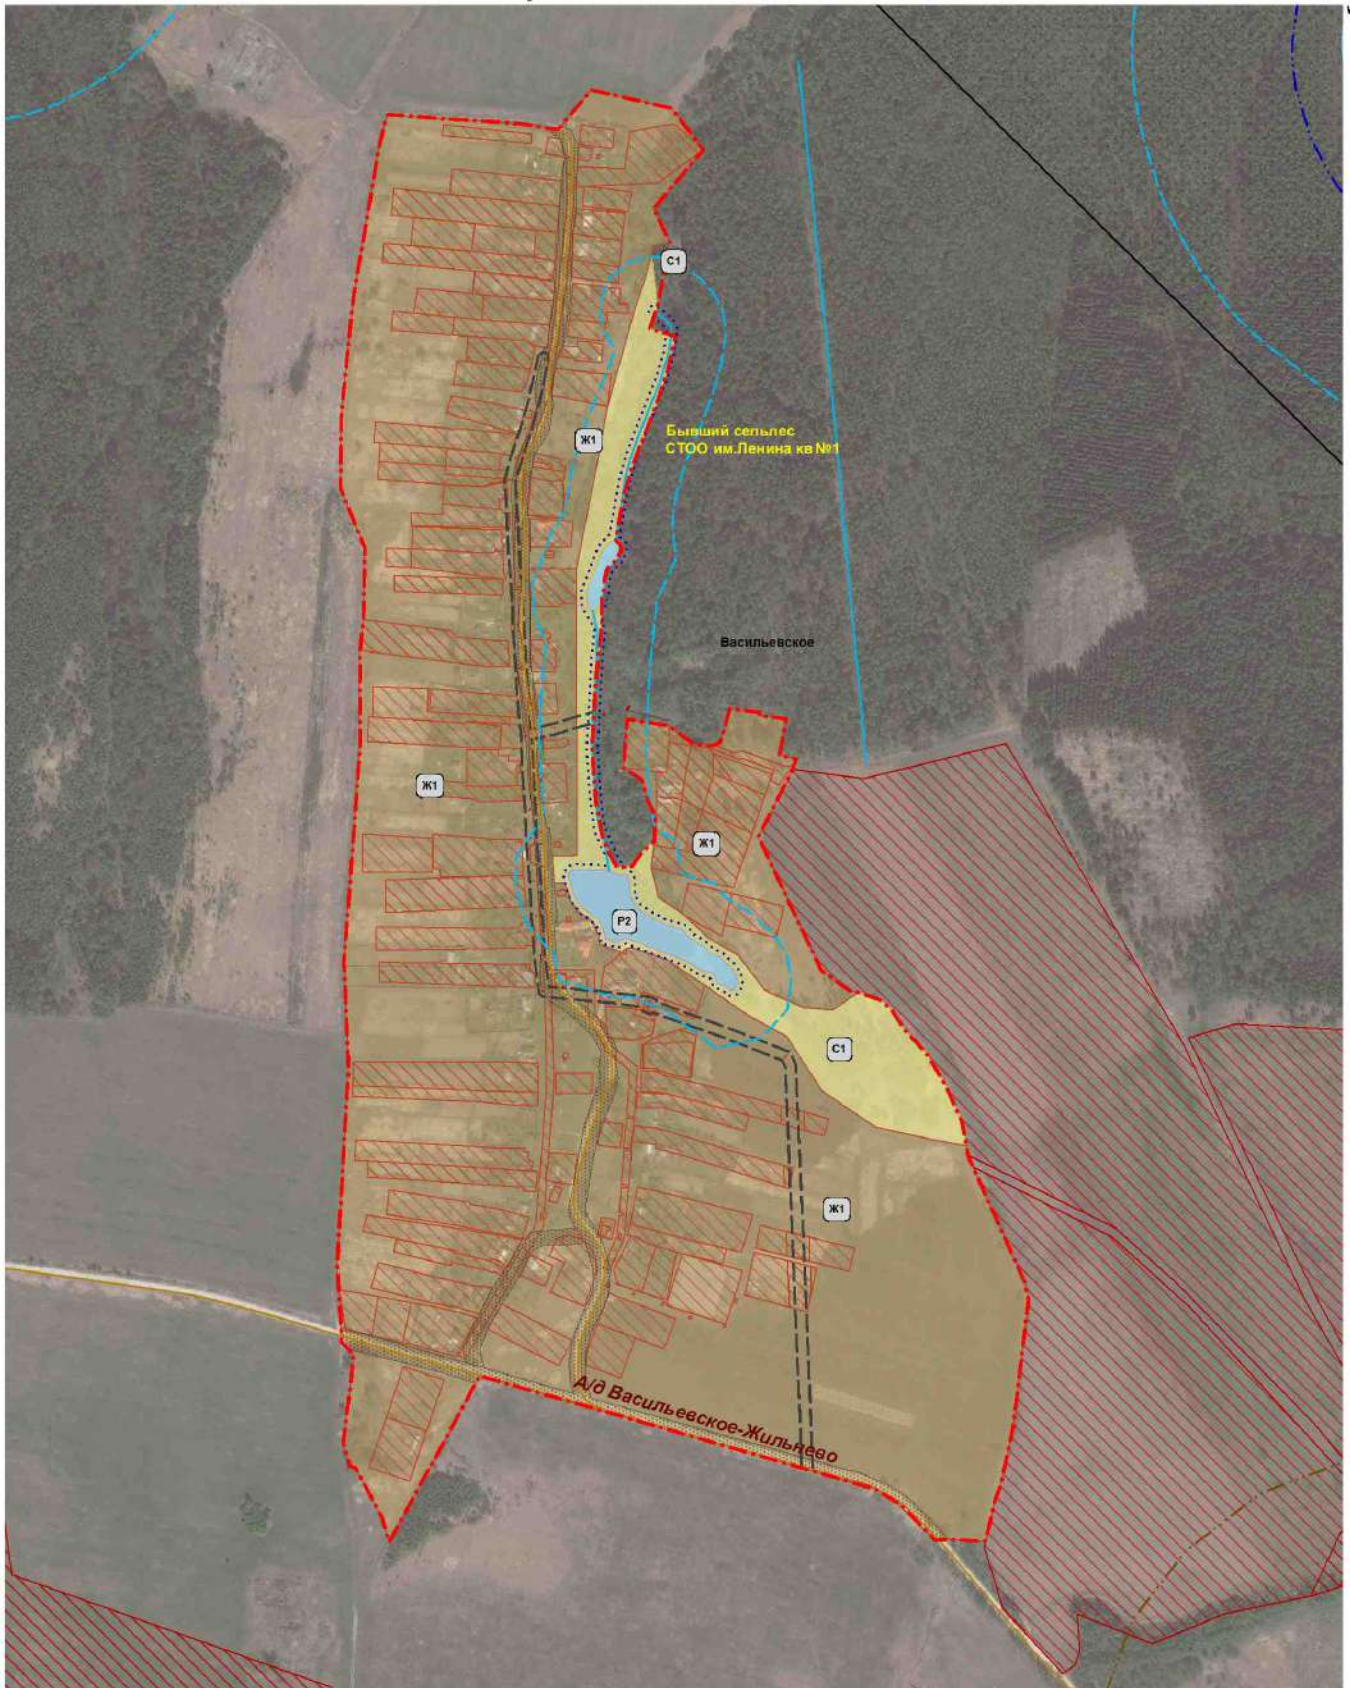

Третья подзона границы приаэродромной территории
международного аэропорта Калуга